



Widok z góry

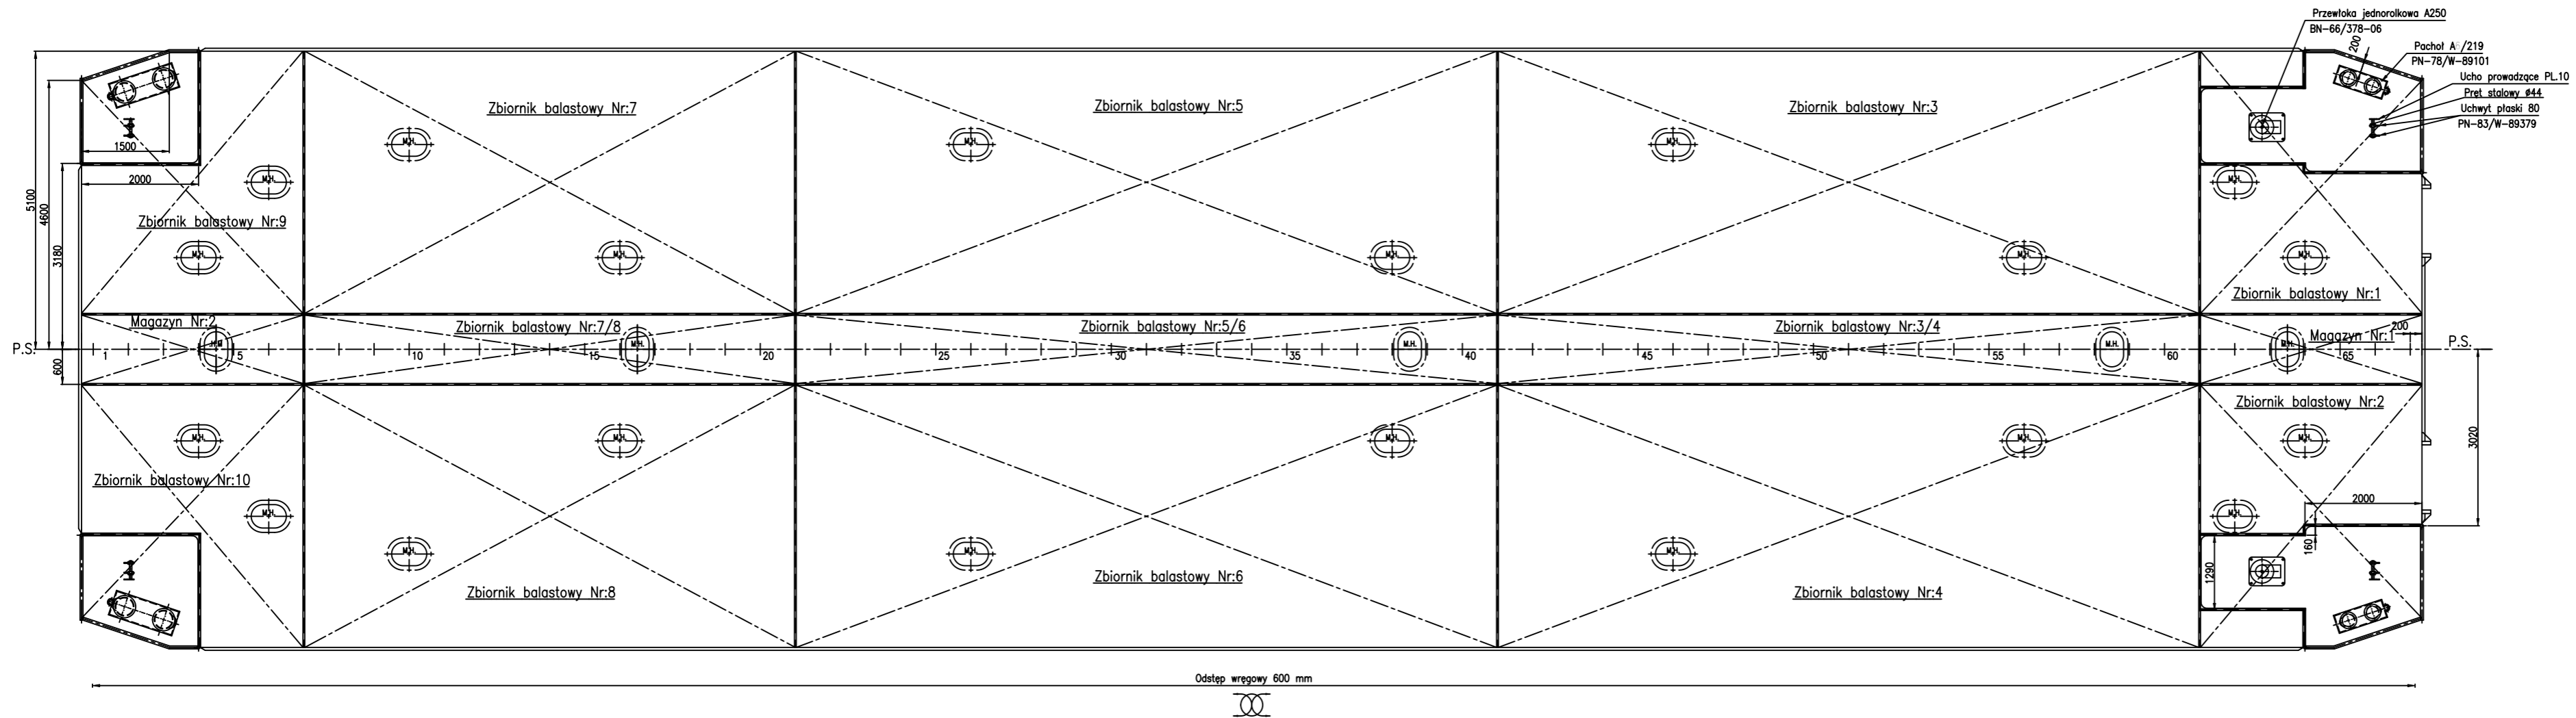

Widok na burcie

Pokazano P.B.

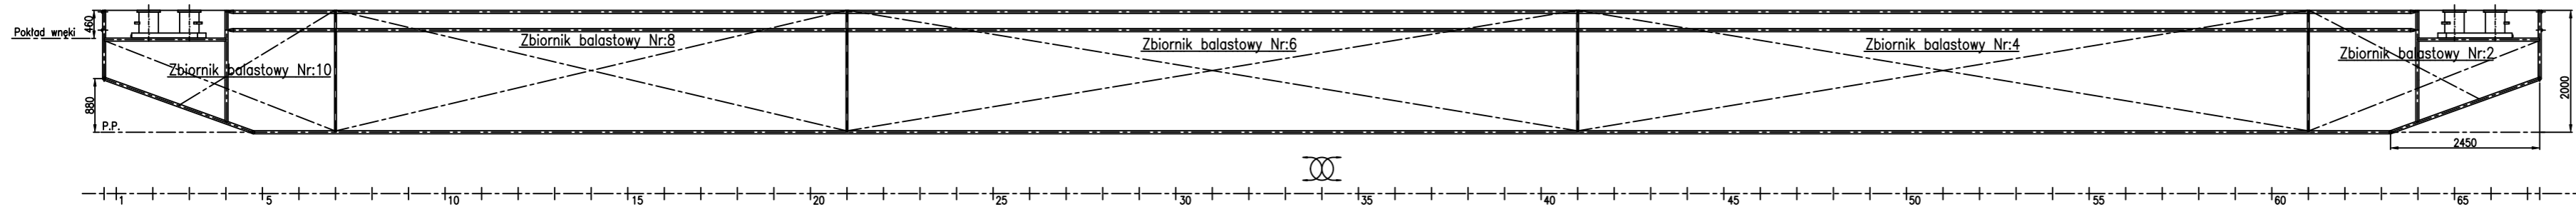


WYMIARY GŁÓWNE

Lc = 40,00 m
B = 10,20 m
H = 2,00 m
T_{max} = 1,75 m

KLASA: * sK 1 D

Widok pawęży

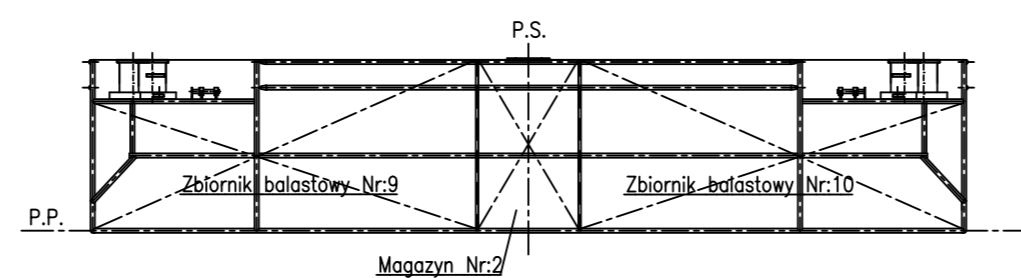

CONRAD

Marine Projects Ltd.
ul. Na Ostrowiu 3
80-873 Gdańsk

Data	Nazwisko	Podpis
Konstruował: 30.01.2001	M. Jakubiniak	
Kreślił: 30.01.2001	AutoCad	
Sprawił: 31.01.2001	M. Urban	
Wydał: 31.01.2001	H. Krause	

PONTON
PLAN GENERALNY

NUMER PROJEKTU / NUMER STOCZNI :
NB 001/1

NUMER REWIZJI :
...

SKALA:	SKALA	FORMA	POW. (A ²)	PROJEKT NR.	NR. RYS.	1010-01 DZ	ARWIZ.	ARWIZJA
1 : 50	A1-P	0,25					1	1

Rysunek nie może być powielony i publikowany bez pozwolenia StoGdy.

